

Выписка из Единого государственного реестра недвижимости об основных характеристиках и зарегистрированных правах на объект недвижимости

Сведения об основных характеристиках объекта недвижимости

В Единый государственный реестр недвижимости внесены следующие сведения:

Раздел 1 Лист 1

Здание			
вид объекта недвижимости			
Лист № 1 раздела 1	Всего листов раздела 1: 1	Всего разделов: 3	Всего листов выписки: 4
26.01.2022г.			
Кадастровый номер:	64:48:010246:154		

Номер кадастрового квартала:	64:48:010246
Дата присвоения кадастрового номера:	10.09.2013
Ранее присвоенный государственный учетный номер:	Инвентарный номер 63:401:001:015642160; Условный номер 64-64-01/183/2006-293
Местоположение:	Российская Федерация, Саратовская область, городской округ город Саратов, город Саратов, ул. Брянская, здание 3, строение 1
Площадь, м2:	2927.8
Назначение:	Нежилое
Наименование:	Школа
Количество этажей, в том числе подземных этажей:	4, в том числе подземных 0
Год ввода в эксплуатацию по завершении строительства:	данные отсутствуют
Год завершения строительства:	1936
Кадастровая стоимость, руб:	16217032.09
Кадастровые номера иных объектов недвижимости, в пределах которых расположен объект недвижимости:	64:48:020445:4
Кадастровые номера помещений, машино-мест, расположенных в здании или сооружении:	данные отсутствуют
Виды разрешенного использования:	данные отсутствуют
Статус записи об объекте недвижимости:	Сведения об объекте недвижимости имеют статус "актуальные, ранее учтенные"
Особые отметки:	Сведения, необходимые для заполнения раздела: 5 - План расположения помещения, машино-места на этаже (плане этажа), отсутствуют.
Получатель выписки:	Гунина Елена Степановна, действующий(ая) на основании документа "Распоряжение" от имени заявителя Муниципальное автономное общеобразовательное учреждение "Средняя общеобразовательная школа № 16", 6451123599

полное наименование должности	подпись	инициалы, фамилия
-------------------------------	---------	-------------------

главный специалист-эксперт

  
 М.П.

Е.А.Никифорова



Выписка из Единого государственного реестра недвижимости об основных характеристиках и зарегистрированных правах на объект недвижимости  
Сведения о зарегистрированных правах

Здание			
вид объекта недвижимости			
Лист № 1 раздела 2	Всего листов раздела 2: 2	Всего разделов: 3	Всего листов выписки: 4
26.01.2022г.			
Кадастровый номер:		64:48:010246:154	

1	Правообладатель (правообладатели):	1.1	Муниципальное образование "Город Саратов"
2	Вид, номер, дата и время государственной регистрации права:	2.1	Собственность 64-64-11/028/2011-035 02.06.2011 00:00:00
4	Ограничение прав и обременение объекта недвижимости:		
4.1	вид:		Прочие ограничения прав и обременения объекта недвижимости
	дата государственной регистрации:		02.06.2011 00:00:00
	номер государственной регистрации:		64-64-11/028/2011-035
	срок, на который установлено ограничение прав и обременение объекта недвижимости:		Срок действия с 02.06.2011 с 02.06.2011
	лицо, в пользу которого установлено ограничение прав и обременение объекта недвижимости:		Комитет по молодежной политике, охране культурного наследия и туризму Саратовской области, ИНН: 6454088590, ОГРН: 1086454000280
	основание государственной регистрации:		Приказ Министерства культуры Саратовской области, № 1-10/177, выдан 19.06.2001
	сведения об осуществлении государственной регистрации сделки, права, ограничения права без необходимого в силу закона согласия третьего лица, органа:		данные отсутствуют
	сведения об управляющем залогом и о договоре управления залогом, если такой договор заключен для управления ипотекой:		данные отсутствуют
1	Правообладатель (правообладатели):	1.2	Муниципальное автономное общеобразовательное учреждение "Средняя общеобразовательная школа № 16", ИНН: 6451123599, ОГРН: 1026402489893
2	Вид, номер, дата и время государственной регистрации права:	2.2	Оперативное управление 64-64-01/183/2006-293 21.07.2006 00:00:00
4	Ограничение прав и обременение объекта недвижимости:		

полное наименование должности	подпись	инициалы, фамилия
-------------------------------	---------	-------------------

главный специалист-эксперт



Е.А.Никифорова



Здание	
вид объекта недвижимости	
Лист № 2 раздела 2	Всего листов раздела 2: 2
Всего разделов: 3	
Всего листов выписки: 4	
26.01.2022г.	
Кадастровый номер:	64:48:010246:154
4.1	<p>вид: Прочие ограничения прав и обременения объекта недвижимости</p> <p>дата государственной регистрации: 21.07.2006 00:00:00</p> <p>номер государственной регистрации: 64-64-01/183/2006-293</p> <p>срок, на который установлено ограничение прав и обременение объекта недвижимости: Срок действия с 21.07.2006</p> <p>лицо, в пользу которого установлено ограничение прав и обременение объекта недвижимости: Министерство культуры Саратовской области, ИНН: 6450030101, ОГРН: 1036405004712</p> <p>основание государственной регистрации: Приказ Министерства культуры Саратовской области, № 1-10/177, выдан 19.06.2001</p> <p>сведения об осуществлении государственной регистрации сделки, права, ограничения права без необходимого в силу закона согласия третьего лица, органа: данные отсутствуют</p> <p>сведения об управляющем залогом и о договоре управления залогом, если такой договор заключен для управления ипотекой: данные отсутствуют</p>
5	Заявленные в судебном порядке права требования: данные отсутствуют
6	Сведения о возражении в отношении зарегистрированного права: данные отсутствуют
7	Сведения о наличии решения об изъятии объекта недвижимости для государственных и муниципальных нужд: данные отсутствуют
8	Сведения о невозможности государственной регистрации без личного участия правообладателя или его законного представителя: данные отсутствуют
9	Правопритязания и сведения о наличии поступивших, но не рассмотренных заявлений о проведении государственной регистрации права (перехода, прекращения права), ограничения права или обременения объекта недвижимости, сделки в отношении объекта недвижимости: отсутствуют

полное наименование должности	подпись	инициалы, фамилия
-------------------------------	---------	-------------------

главный специалист-эксперт



Е.А.Никифорова



Выписка из Единого государственного реестра недвижимости об основных характеристиках и зарегистрированных правах на объект недвижимости

Описание местоположения объекта недвижимости


Здание			
вид объекта недвижимости			

Лист № 1 раздела 4	Всего листов раздела 4: 1	Всего разделов: 3	Всего листов выписки: 4
--------------------	---------------------------	-------------------	-------------------------

26.01.2022г.

Кадастровый номер: 64:48:010246:154

Схема расположения объекта недвижимости (части объекта недвижимости) на земельном участке(ах)

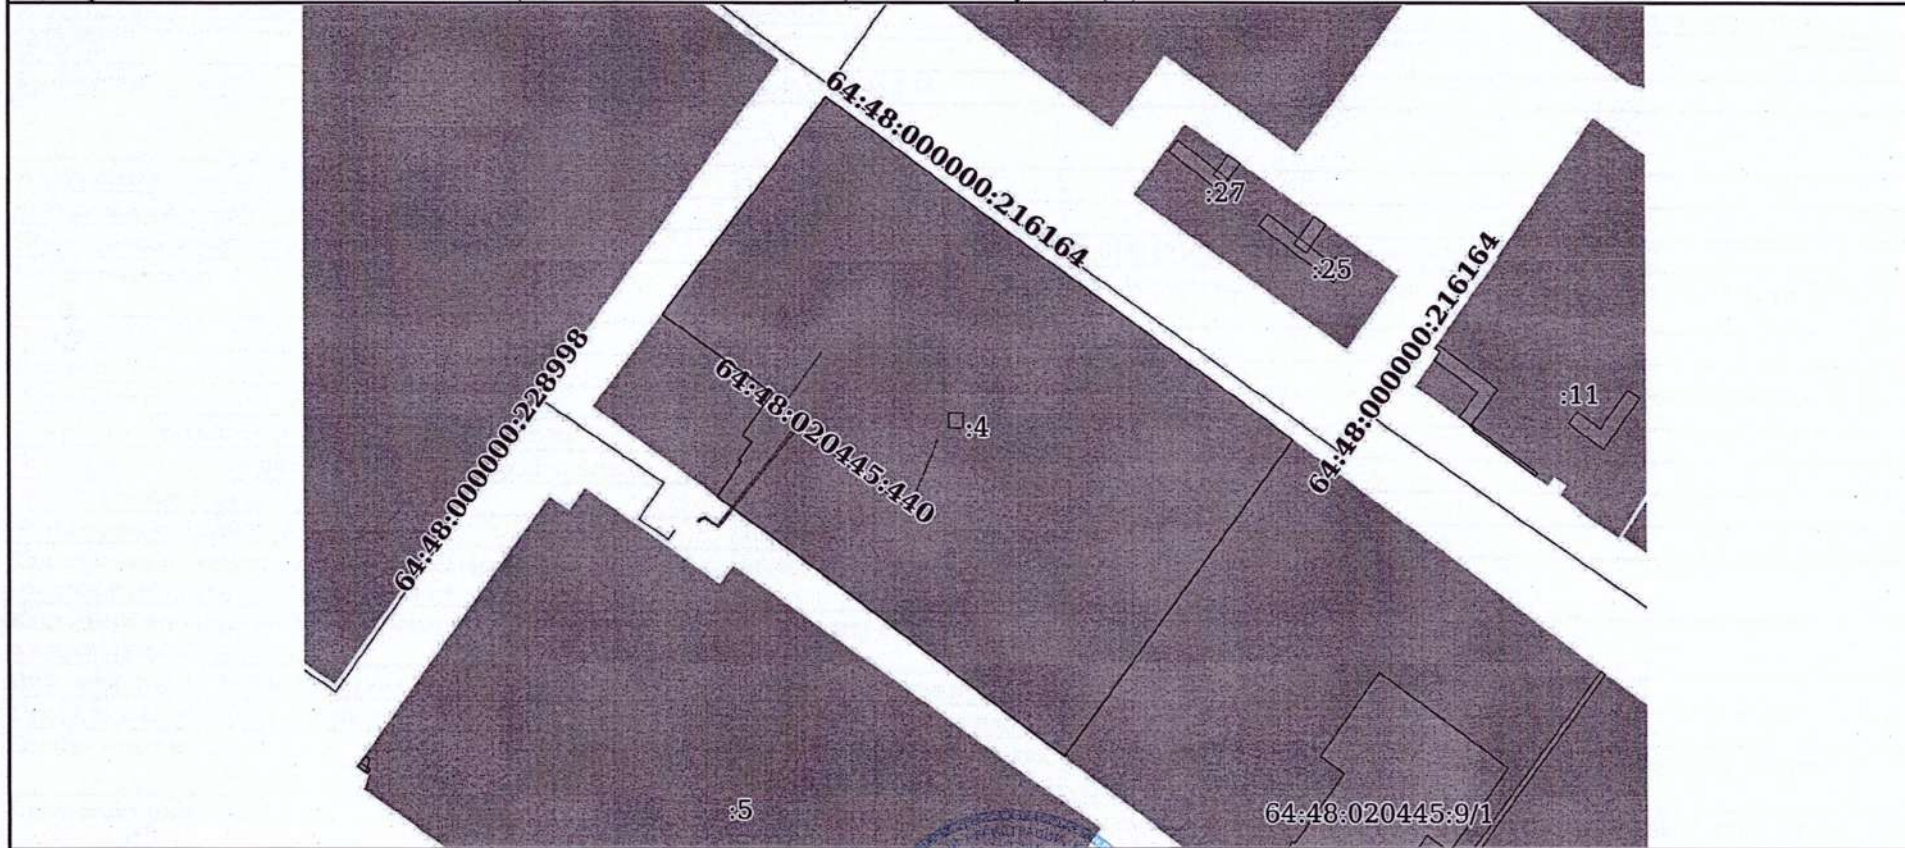

Масштаб 1:2000      Условные обозначения:

	подпись	
	М.П.	инициалы, фамилия

главный специалист-эксперт



Е.А.Никифорова