

Выписка из Единого государственного реестра недвижимости об основных характеристиках и зарегистрированных правах на объект недвижимости

Сведения об основных характеристиках объекта недвижимости

В Единый государственный реестр недвижимости внесены следующие сведения:

Раздел 1 Лист 1

Здание			
вид объекта недвижимости			
Лист № 1 раздела 1	Всего листов раздела 1: 1	Всего разделов: 3	Всего листов выписки: 3
26.01.2022г.			
Кадастровый номер:	64:48:020445:373		

Номер кадастрового квартала:	64:48:020445
Дата присвоения кадастрового номера:	16.09.2013
Ранее присвоенный государственный учетный номер:	Инвентарный номер 63:401:001:015642160:000Б; Условный номер 64-64-11/476/2009-083
Местоположение:	Саратовская область, г.Саратов, ул.Брянская, д.3
Площадь, м2:	742.9
Назначение:	Нежилое
Наименование:	учебный корпус
Количество этажей, в том числе подземных этажей:	2, в том числе подземных 0
Год ввода в эксплуатацию по завершении строительства:	данные отсутствуют
Год завершения строительства:	данные отсутствуют
Кадастровая стоимость, руб:	3755129.14
Кадастровые номера иных объектов недвижимости, в пределах которых расположен объект недвижимости:	64:48:020445:4
Кадастровые номера помещений, машино-мест, расположенных в здании или сооружении:	данные отсутствуют
Виды разрешенного использования:	данные отсутствуют
Статус записи об объекте недвижимости:	Сведения об объекте недвижимости имеют статус "актуальные, ранее учтенные"
Особые отметки:	Сведения, необходимые для заполнения разделов: 4 - Описание местоположения объекта недвижимости; 5 - План расположения помещения, машино-места на этаже (плане этажа), отсутствуют.
Получатель выписки:	Гунина Елена Степановна, действующий(ая) на основании документа "Распоряжение " от имени заявителя Муниципальное автономное общеобразовательное учреждение "Средняя общеобразовательная школа № 16", 6451123599

<p>ГЛАВНЫЙ СПЕЦИАЛИСТ - КАДСТР</p>	 подпись	<p>Муташев Р.М. инициалы, фамилия</p>
---	---	---

М.П.

Выписка из Единого государственного реестра недвижимости об основных характеристиках и зарегистрированных правах на объект недвижимости

Сведения о зарегистрированных правах

Здание			
вид объекта недвижимости			
Лист № 1 раздела 2	Всего листов раздела 2: 1	Всего разделов: 3	Всего листов выписки: 3
26.01.2022г.			
Кадастровый номер:		64:48:020445:373	

1	Правообладатель (правообладатели):	1.1	Муниципальное автономное общеобразовательное учреждение "Средняя общеобразовательная школа № 16", ИНН: 6451123599, ОГРН: 1026402489893
2	Вид, номер, дата и время государственной регистрации права:	2.1	Оперативное управление 64-64-11/375/2012-082 20.06.2012 00:00:00
4	Ограничение прав и обременение объекта недвижимости:	не зарегистрировано	
1	Правообладатель (правообладатели):	1.2	Муниципальное образование "Город Саратов"
2	Вид, номер, дата и время государственной регистрации права:	2.2	Собственность 64-64-11/476/2009-083 13.08.2009 00:00:00
4	Ограничение прав и обременение объекта недвижимости:	не зарегистрировано	
5	Заявленные в судебном порядке права требования:	данные отсутствуют	
6	Сведения о возражении в отношении зарегистрированного права:	данные отсутствуют	
7	Сведения о наличии решения об изъятии объекта недвижимости для государственных и муниципальных нужд:	данные отсутствуют	
8	Сведения о невозможности государственной регистрации без личного участия правообладателя или его законного представителя:	данные отсутствуют	
9	Правопритязания и сведения о наличии поступивших, но не рассмотренных заявлений о проведении государственной регистрации права (перехода, прекращения права), ограничения права или обременения объекта недвижимости, сделки в отношении объекта недвижимости:	отсутствуют	

ГЛАВНЫЙ
СПЕЦИАЛИСТ -
ЭКСПЕРТ

Муташев Р.И.



полное наименование должности	подпись	<i>Муташев Р.И.</i> инициалы, фамилия
-------------------------------	---------	--

М.П.

Выписка из Единого государственного реестра недвижимости об основных характеристиках и зарегистрированных правах на объект недвижимости
Описание местоположения объекта недвижимости

Знание

Вид объекта недвижимости

Лист № 1 раздела 4

Всего листов раздела 4: 1

Всего разделов: 3


Всего листов выписки: 3

26.01.2022г.

Кадастровый номер:

64:48:020445:373

Схема расположения объекта недвижимости (части объекта недвижимости) на земельном участке(ах)

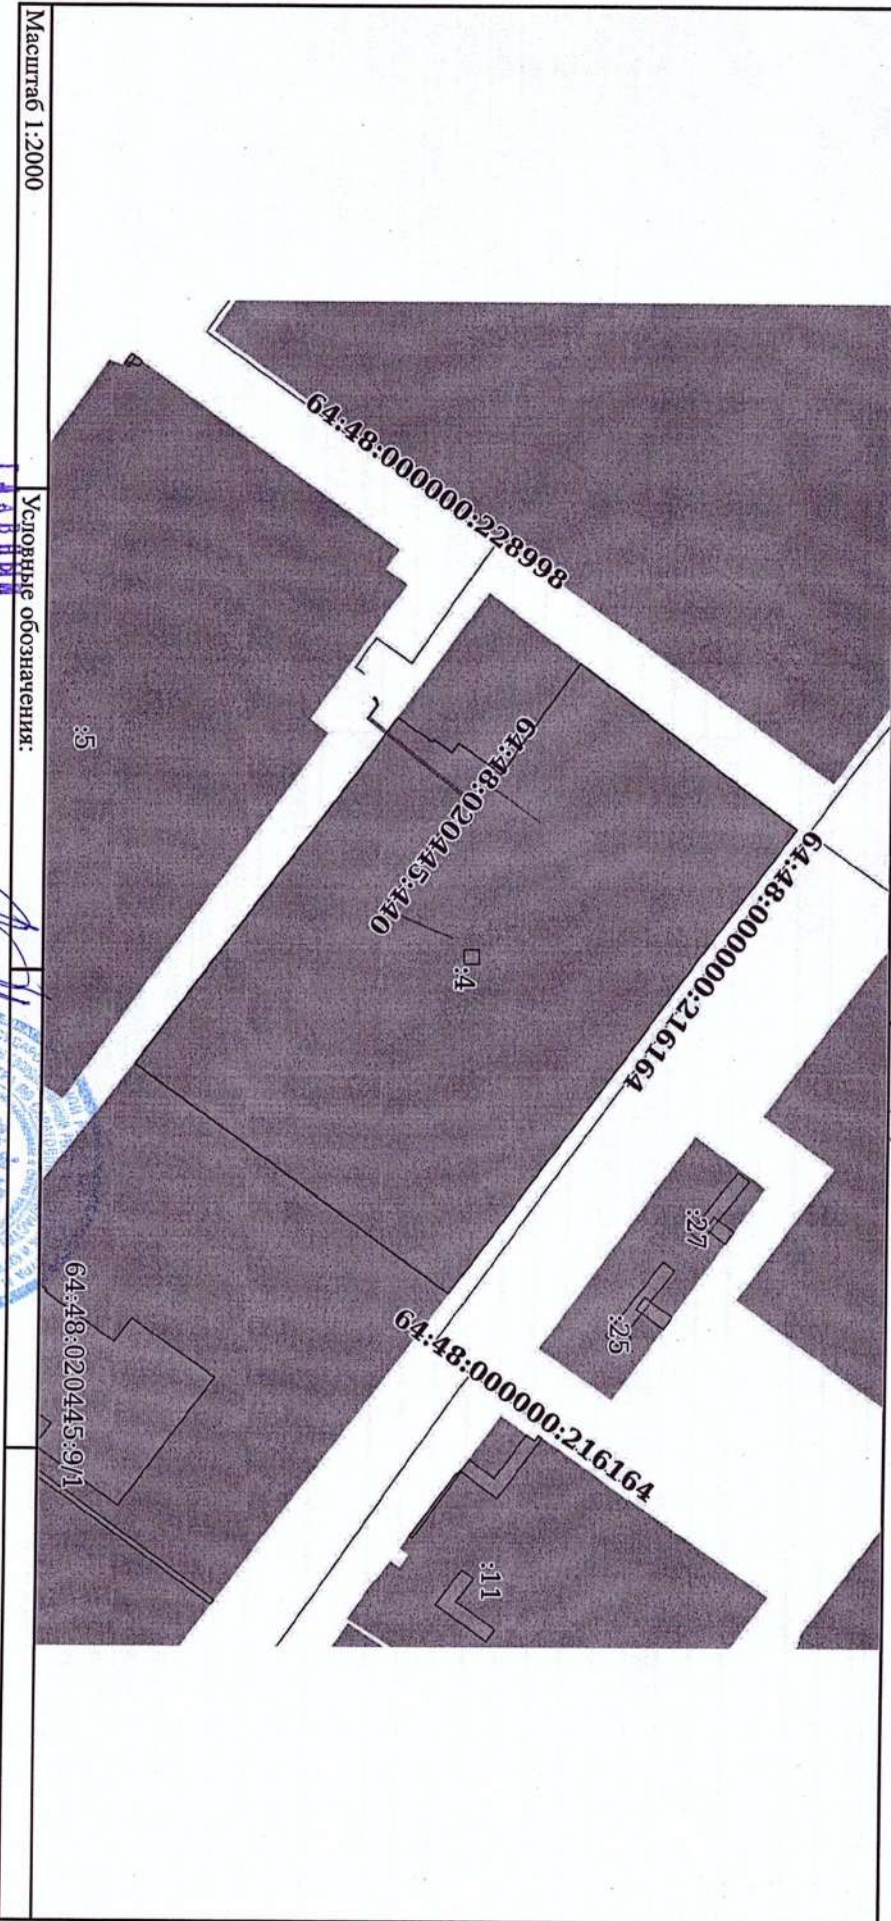

Масштаб 1:2000

Условные обозначения:

ГРАДОНАДЗОРСТВО
ЭКСПЕРТ

полное наименование должности

подпись

инициалы, фамилия

М.П.

Инициалы Р.М.

